










 


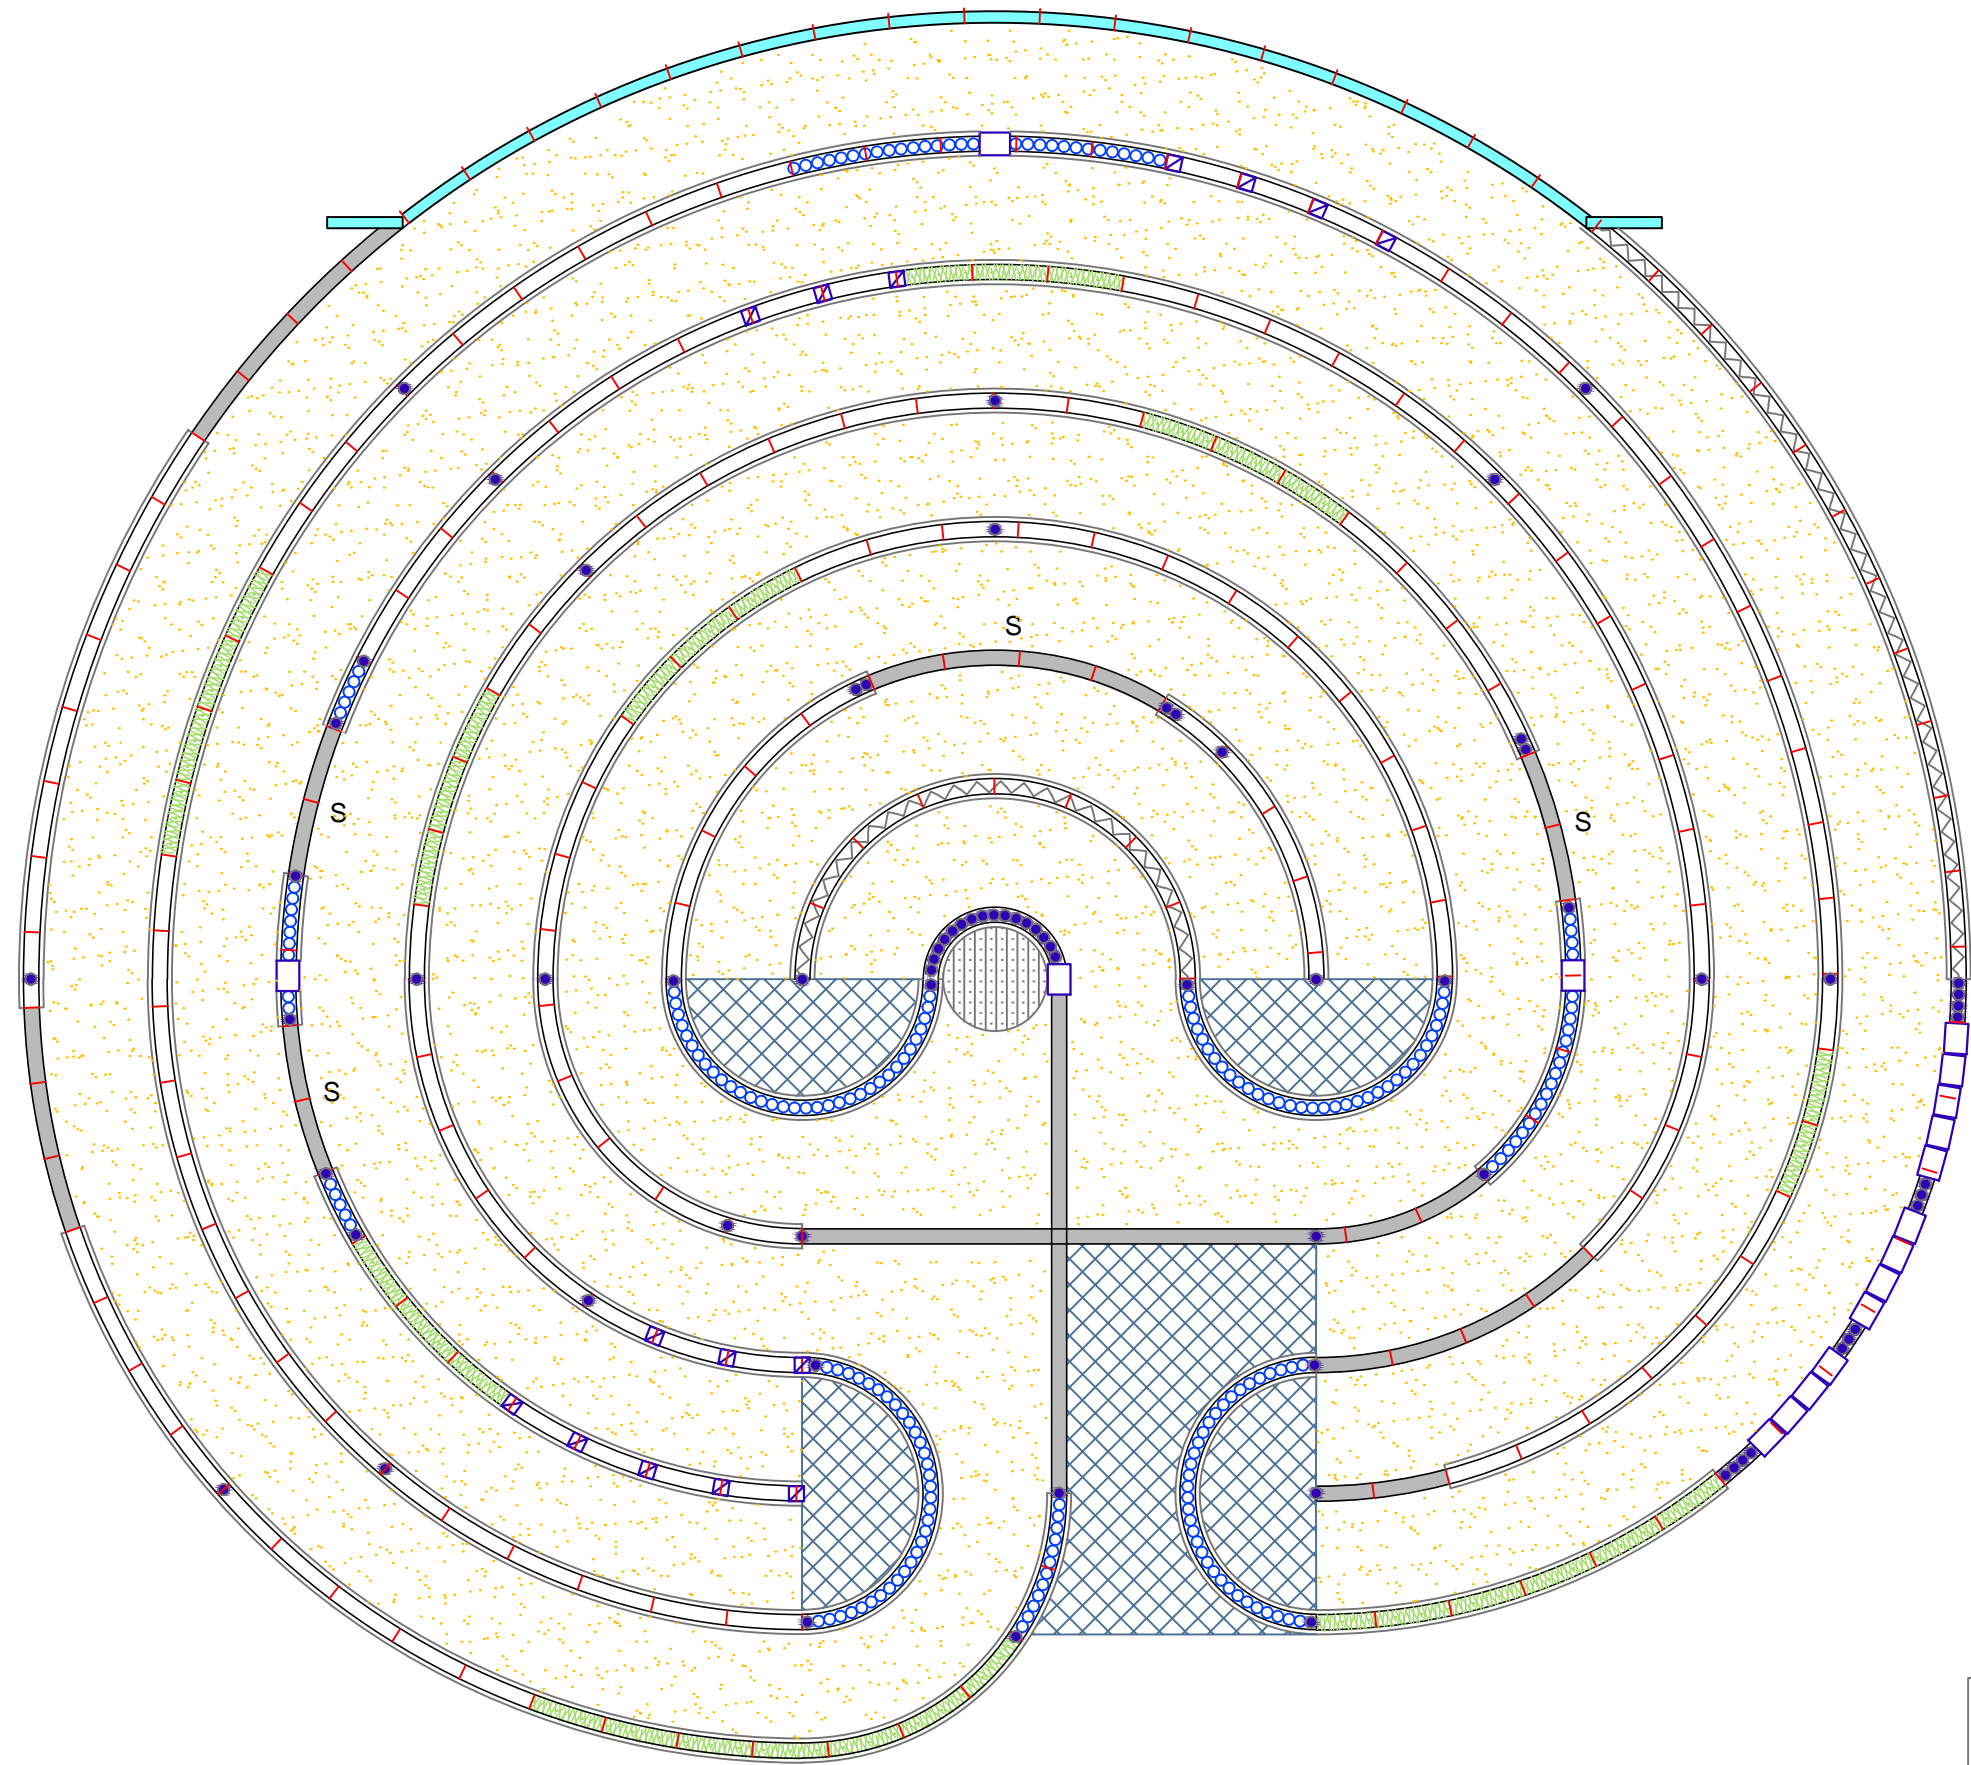


Legende:

-  Rasenbord Breite 0,5m als Randbefestigung
-  Kiesfüllung für den Aufbau wechselnder Wandausbildungen
-  Rankhilfe - Wildschutzzaun mit Pfostenabstand 0,75 m, Höhe 1,0 m
-  Weidenflechtzaun mit Pfostenabstand 0,5 m, Höhe bis 1,0 m
-  Köcherfundamente für Stelen (0,4 x 0,3 m)
-  Köcherfundamente für Kunstwände (0,2 x 0,2 m)
-  Betonpalisade Ø 0,15 m (0,175 m)
-  Holzpalisade Ø 0,15 m
-  Betonfundament für Mauern Höhe bis 1,0 m (S = für Sitz Höhe 0,45 m)
-  Winkelstütze, Breite 0,5 m, Höhe variabel nach Bedarf
-  bepflanzbare Formsteinwand (0,4 x 0,3 m) Höhe 0,75 m
-  Betonmulde für Mosaikoberfläche
-  Pflasterfläche
-  Lauffläche aus Sand/Lehmgemisch
- Metereinteilung



Hagenow - Kietz "Das Labyrinth" - Entwurf

Auftraggeber:		Landschaftsarchitekt Kersten Jensen Bürogemeinschaft Stadt- und Landschaftsplanung <small>10000 Hagenow, Zentralfriedhof 1, 10000 Hagenow, Tel. 030 6392200</small>		Auftragnehmer:	
Maßstab: M 1 : 100		Dipl.-Ing. Frank Ortelt Bürogemeinschaft Stadt- und Landschaftsplanung <small>10000 Hagenow, Zentralfriedhof 1, 10000 Hagenow, Tel. 030 6392200</small>		Zeichner:	
Blatt: 1		Datum: März 2011			